Opracowanie jest własnością Grupy Lotos SA i nie może być reprodukowane ani udostępniane osobom trzecim w całości lub w części bez pisemnej zgody Grupy Lotos SA

SKALA 1:5

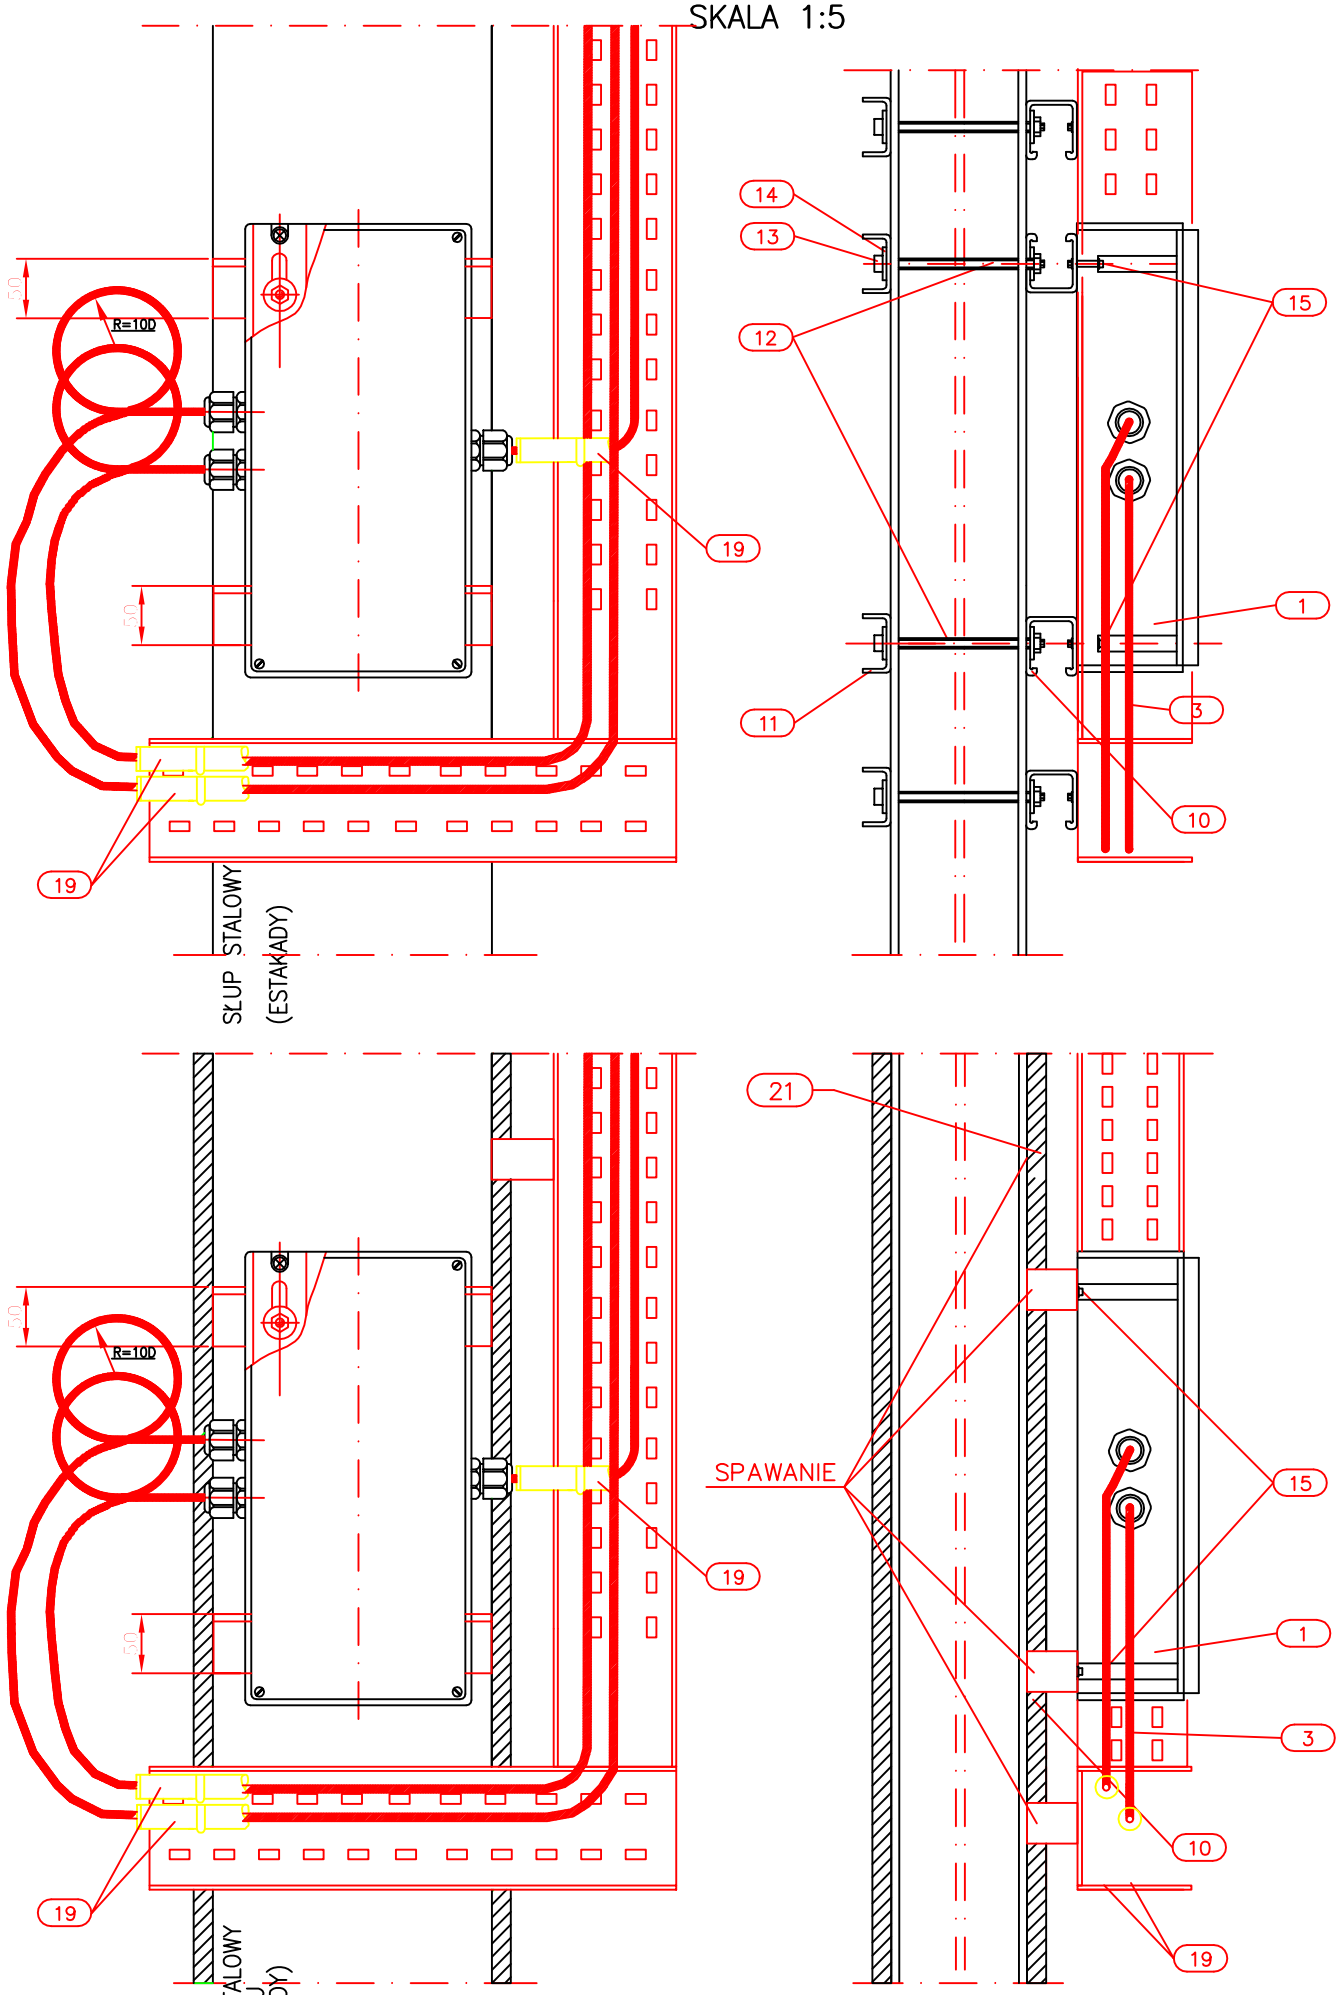

WARIANT Z IZOLACJĄ OGNIOWĄ DLA KONSTRUKCJI STALOWEJ

LOTOS

ZAŁĄCZNIK NR: 3

L07 - Skrzynka zaciskowa EEx. Zasilanie kablowe nadziemne
Mocowanie do stalowego słupa konstrukcji

Spec. nr 4900

UWAGI:

1. Szczegół montażowy L07 ma zastosowanie dla skrzynki zaciskowej w wykonaniu przeciwwybuchowym zasilającej obwody oświetleniowe. (Producenci STAHL, CEAG).
2. Długość kształowników perforowanych i prętów gwintowanych dopasować do rzeczywistych wymiarów słupa konstrukcji stalowej.
3. Przy podejściach kablem od góry należy wykonać pętlę zabezpieczającą przed spływaniem wody z kabla na wpusty kablowe. Promień pętli powinien być nie mniejszy niż minimalny dopuszczalny promień gięcia kabla (R>=10D)

21	Kątownik stalowy	50x50x4 l=100mm		
19	Tuleja plastikowa (dla zabezpieczenia przewodu kabelkowego przed uszkodzeniem)	ø54/40mm	1	
15	Śruba z łbem sześciokątnym M5 podkładki, nakrętki	M5x20	4 kpl.	
14	Nakrętki. podkładki ocynkowane	ø18/6,5	10	
13	Nakrętki. podkładki ocynkowane	M6	4 kpl.	
12	Pręt gwintowany, ocynkowany	M6	4	
11	Profil stalowy perforowany, ocynkowany	38x22 x2mm	2	
10	Profil stalowy perforowany, ocynkowany	44x38 x2mm	2	
MATERIAŁY NIE SPECYFIKOWANE ODDZIELNIE W ZESTAWIENIU MATERIAŁÓW PROJ.				
3	Kabel	wg katalogu dostawcy		dostawa GL SA
2	Dławiki kablowe	wg katalogu dostawcy		dostawa GL SA
1	Skrzynka zaciskowa EEx dla stref zagrożonych wybuchem	wg katalogu dostawcy		dostawa GL SA
POZ.	WYSZCZEGÓLNIENIE	DANE TECHNICZNE	ILOŚĆ [szt.]	UWAGI
MATERIAŁY UJĘTE W ZESTAWIENIU MATERIAŁÓW PROJEKTU				

Nr arch.	Obszar	Podobszar	Nr dokumentu	Nr rew.	Data wydania	Strona	Stron
19348	90	00	PR 60021	1	30.09.013	A3-8	16