Opracowanie jest własnością Grupy Lotos SA i nie może być reprodukowane ani udostępniane osobom trzecim w całości lub w części bez pisemnej zgody Grupy Lotos SA

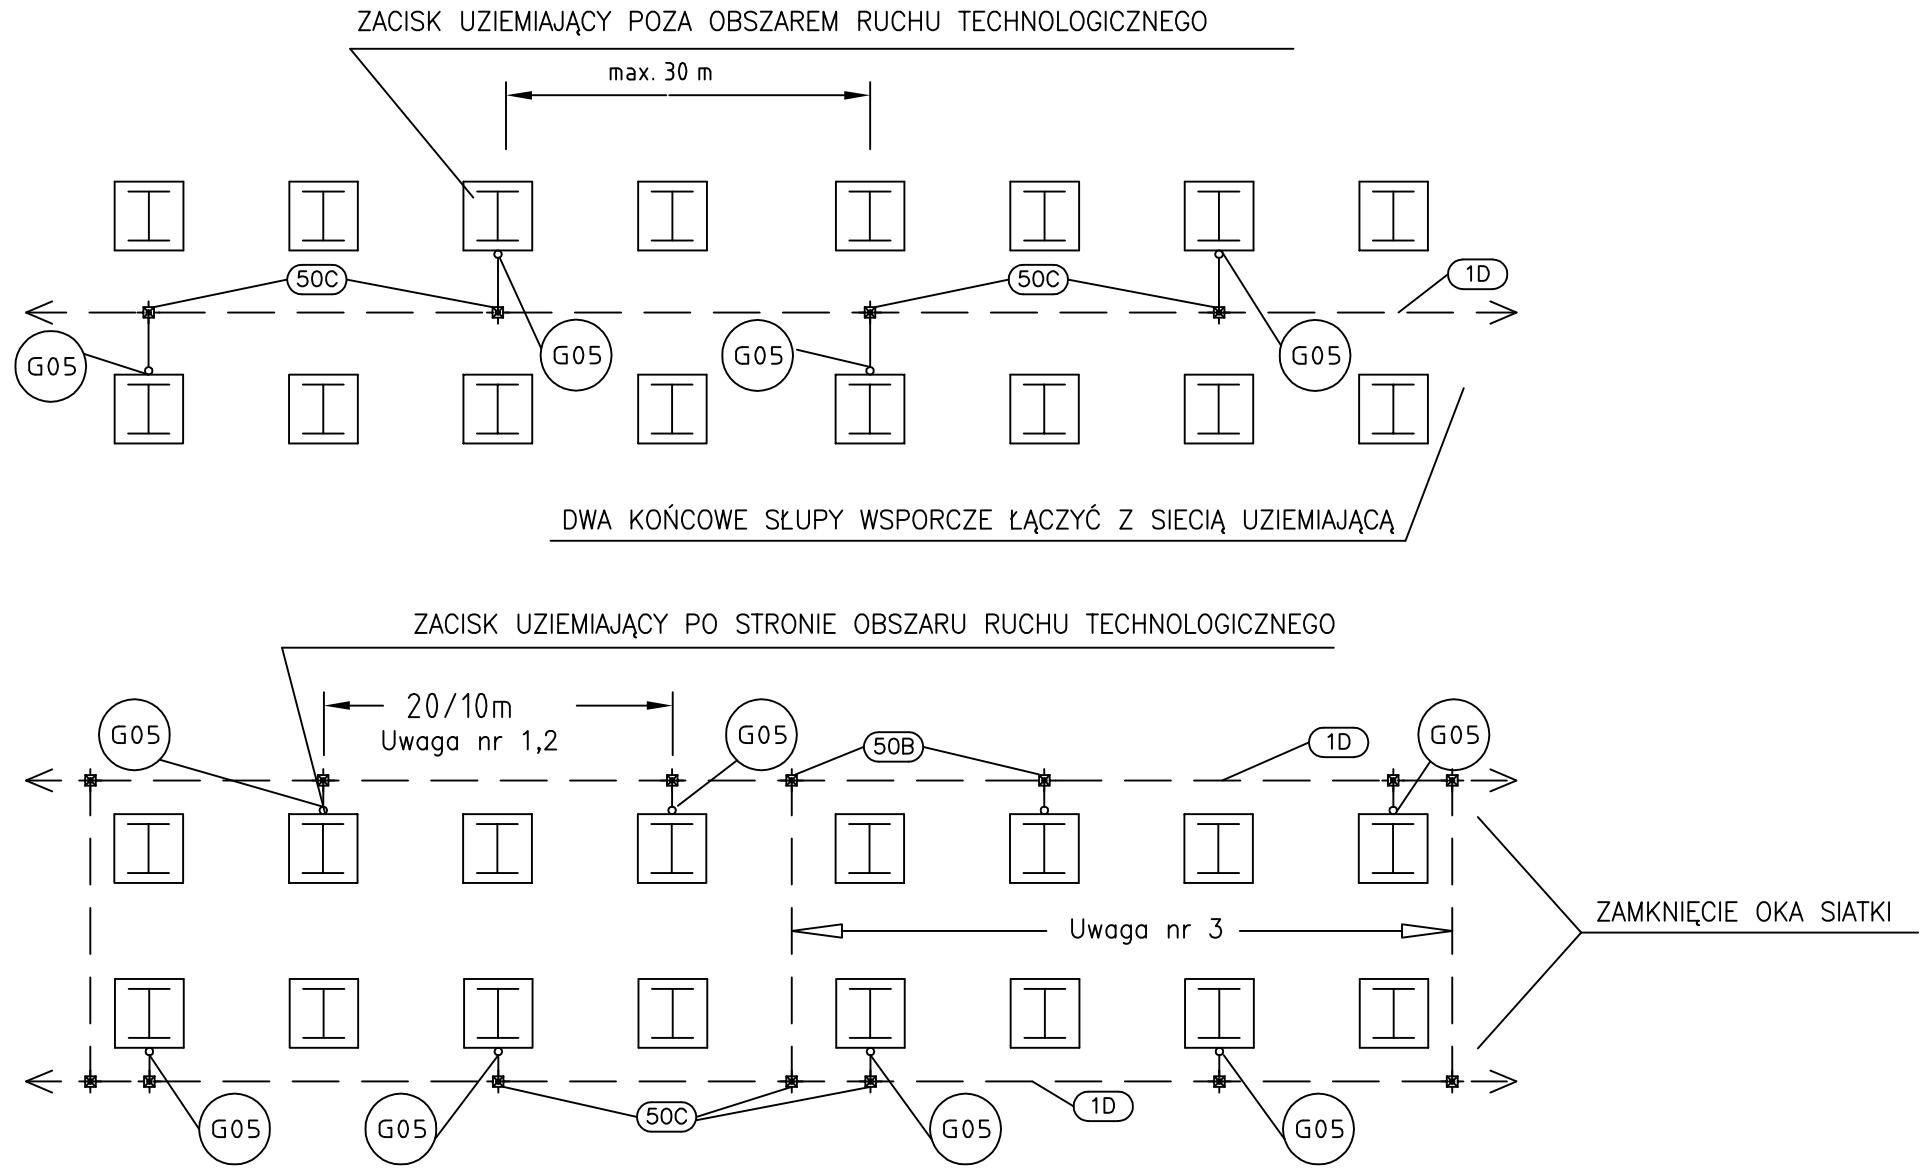

UWAGI:

1. BEZ STREFY <= 20 m
2. W STREFIE ZAGROŻENIA WYBUCHEM <= 10 m
3. <= 30 m

50C	Spawane połączenie rozgałęźne taśmy stalowej ocynkowanej	wg planu uziemienia	1	
1D	Taśma stalowa ocynkowana (uziom)	30x4mm	–	
POZ.	WYSZCZEGÓLNIENIE	DANE TECHNICZNE	ILOŚĆ [szt.]	UWAGI