Opracowanie jest własnością Grupy Lotos SA i nie może być reprodukowane ani udostępniane osobom trzecim w całości lub w części bez pisemnej zgody Grupy Lotos SA

LOTOS

ZAŁĄCZNIK NR: 3

L08 - Skrzynka zaciskowa EEx. Zasilanie kablowe nadziemne.
Mocowanie do betonowego słupa konstrukcji

Spec. nr
4900

SKALA 1:5

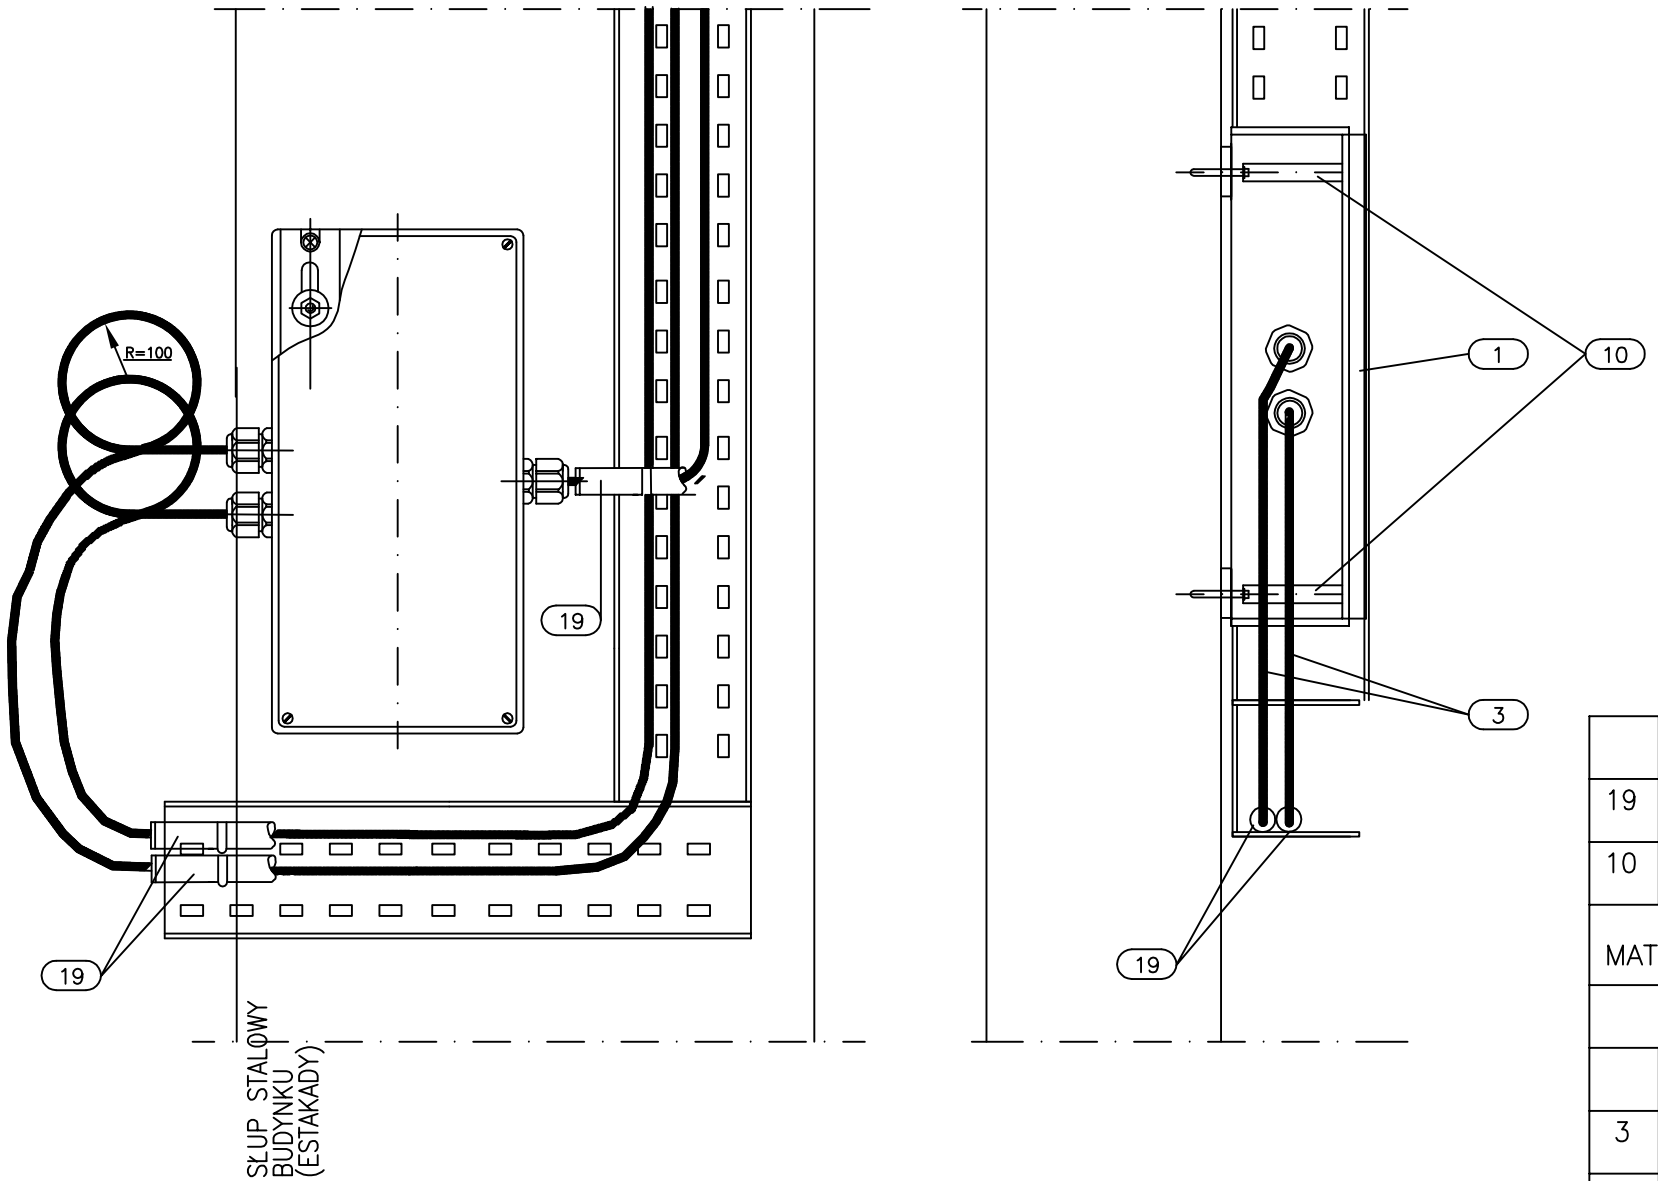

UWAGI:

1. Szczegół montażowy L08 ma zastosowanie dla skrzynki zaciskowej w wykonaniu przeciwwybuchowym zasilającej obwody oświetleniowe. (Producenci STAHL, CEAG).
2. Skrzynkę zaciskową zamocować do betonu przy pomocy śrub rozporowych ø5mm do rzeczywistych wymiarów słupa konstrukcji stalowej.
3. Przy podejściach kablem od góry należy wykonać pętlę zabezpieczającą przed spływaniem wody z kabla na wpusty kablowe. Promień pętli powinien być nie mniejszy niż minimalny dopuszczalny promień gięcia kabla (R>=10D)

19	Tuleja plastikowa (dla zabezpieczenia przewodu kabelkowego przed uszkodzeniem)	ø54/40mm	1	
10	Śruba rozporowa ø5mm	ø5mm	4	
MATERIAŁY NIE SPECYFIKOWANE ODDZIELNIE W ZESTAWIENIU MATERIAŁÓW PROJ.				
3	Kabel	wg katalogu dostawcy		dostawa GL SA
2	Dławiki kablowe	wg katalogu dostawcy		dostawa GL SA
1	Skrzynka zaciskowa EEx dla stref zagrożonych wybuchem	wg katalogu dostawcy		dostawa GL SA
POZ.	WYSZCZEGÓLNIENIE	DANE TECHNICZNE	ILOŚĆ [szt.]	UWAGI
MATERIAŁY UJĘTE W ZESTAWIENIU MATERIAŁÓW PROJEKTU				

Nr arch.	Obszar	Podobszar	Nr dokumentu	Nr rew.	Data wydania	Strona	Stron
19348	90	00	PR 60021	1	30.09.2013	A3-9	16